

**DIASFERA**  
łódzka

# III ETAP

## 4.17



01.	Przedpokój	5,61 m <sup>2</sup>
02.	Salon z aneksem kuchennym	21,03 m <sup>2</sup>
03.	Pokój	10,63 m <sup>2</sup>
04.	Łazienka	4,76 m <sup>2</sup>

# 42,03 m<sup>2</sup>

B1.	Balkon	5,46 m <sup>2</sup>
-----	--------	---------------------



[WWW.DIASFERA.PL](http://WWW.DIASFERA.PL)

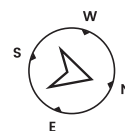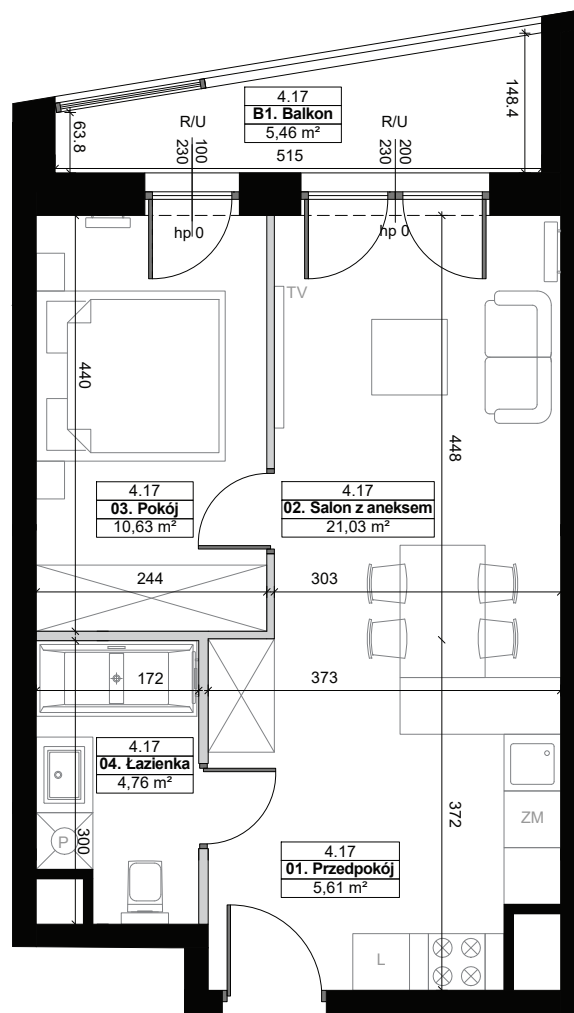

SKALA 1:80



# 4.17 PIĘTRO 4 2 POKOJE

## PIŁSUDSKIEGO 37, ŁÓDŹ

Umeblowanie pomieszczeń ma charakter poglądowy ilustrujący gabaryty przestrzeni i nie stanowi oferty handlowej.

Podana na karcie powierzchnia pomieszczeń jest powierzchnią projektowaną i może nieznacznie odbiegać od powierzchni w zrealizowanym obiekcie.

Obmiar powierzchni użytkowej lokalu mieszkalnego przeprowadzono zgodnie z normą PN-ISO 9836

### LEGENDA

- U - okno uchylne
- R - okno rozwierne
- S - okno stałe

- Ściany z możliwością rozbiórki
- Ściany bez możliwości rozbiórki

- ▤ Przeszklenie na całą wysokość balkonu
- Balustrada



**Biuro Sprzedaży | ŁÓDŹ**  
Targowa 53c, parter  
+48 605 505 995  
diasfera@dudadevelopment.pl

**Siedziba | POZNAŃ**  
ul. Palacza 144, Poznań  
tel: +48 61 646 84 44  
tel: +48 605 258 888  
biuro@dudadevelopment.pl